




ETAGE 2

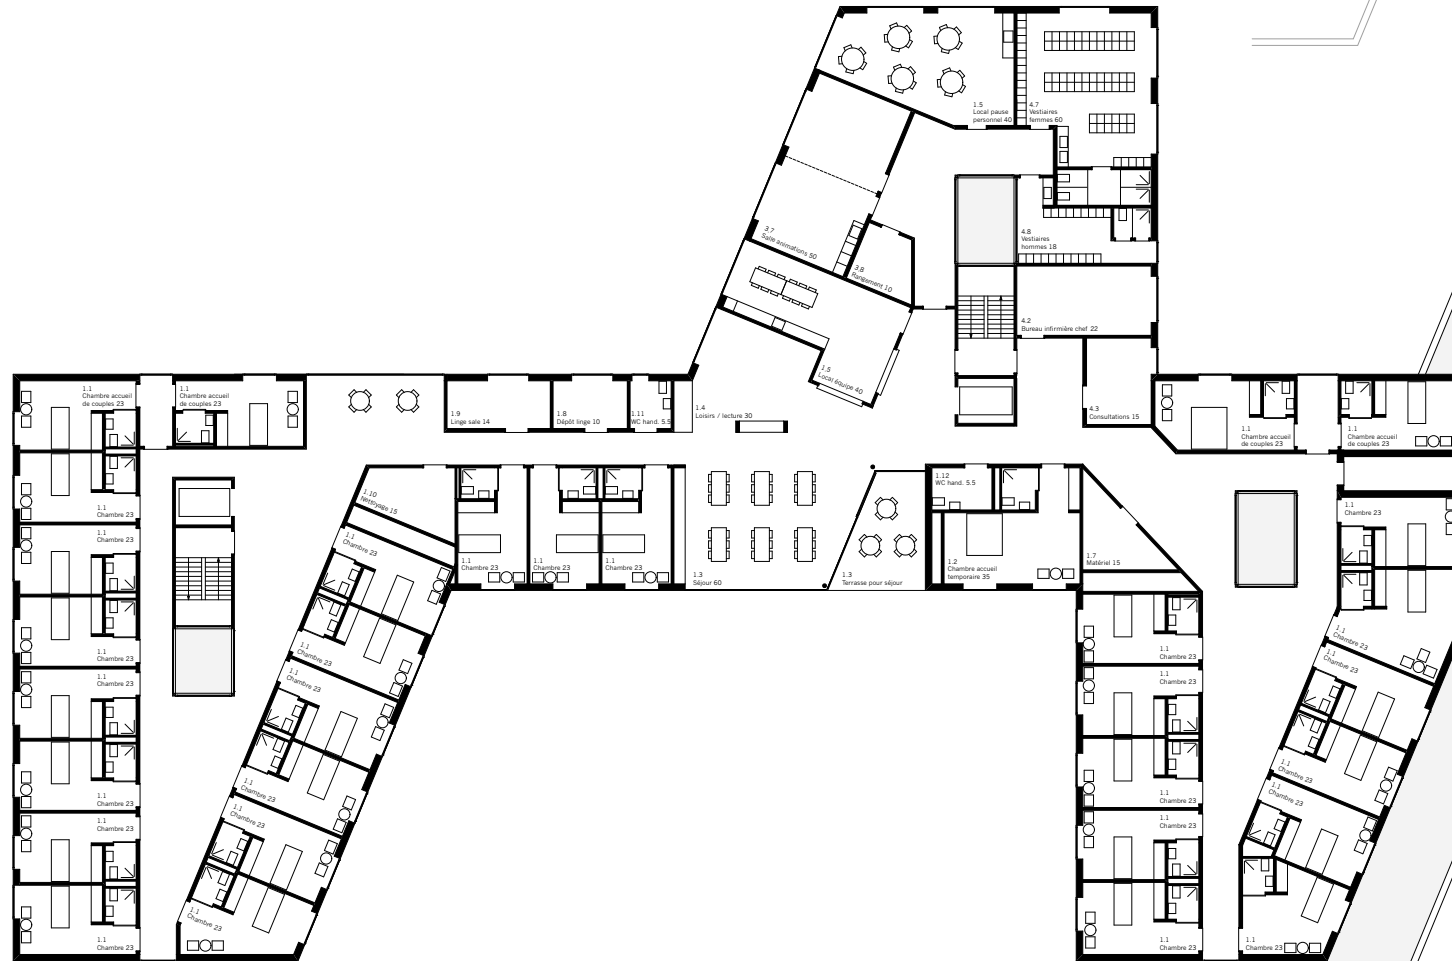


ETAGE 1

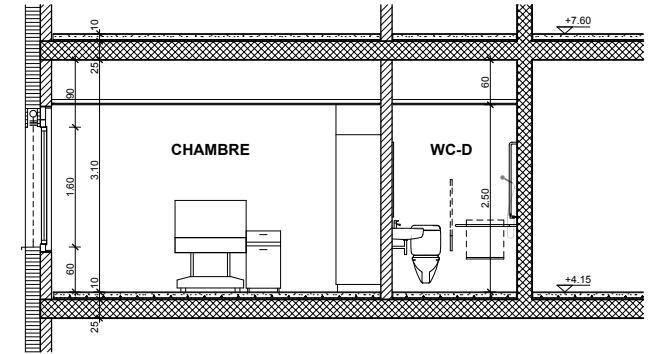

COUPE SUR CHAMBRE 1/50

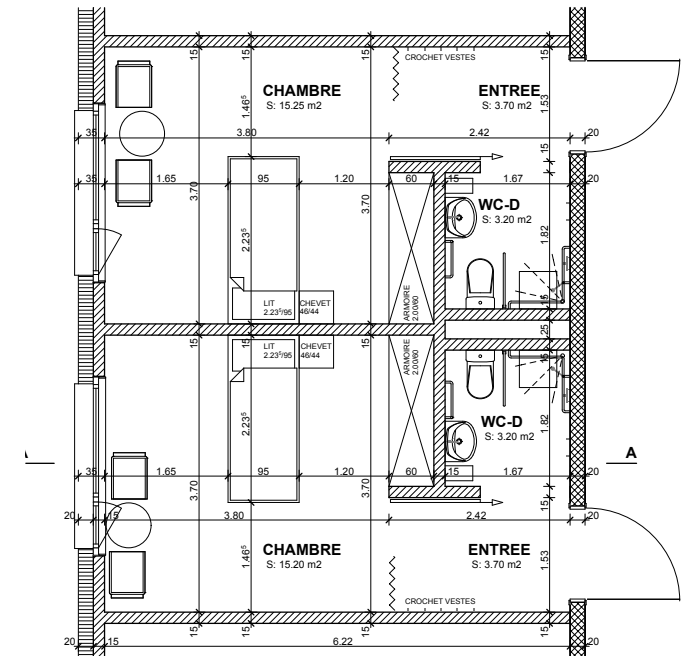

PLAN SUR CHAMBRE 1/50

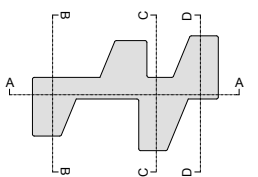

EXTRAVERSION