



COUPE D-D

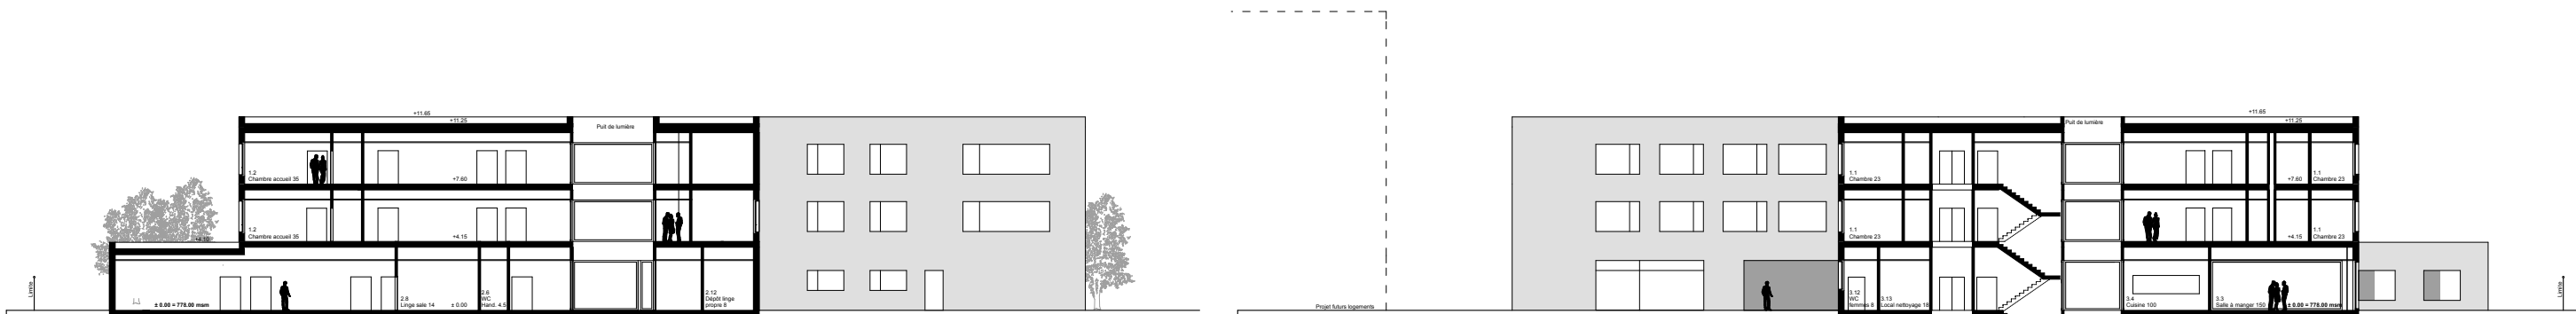

COUPE C-C

COUPE B-B

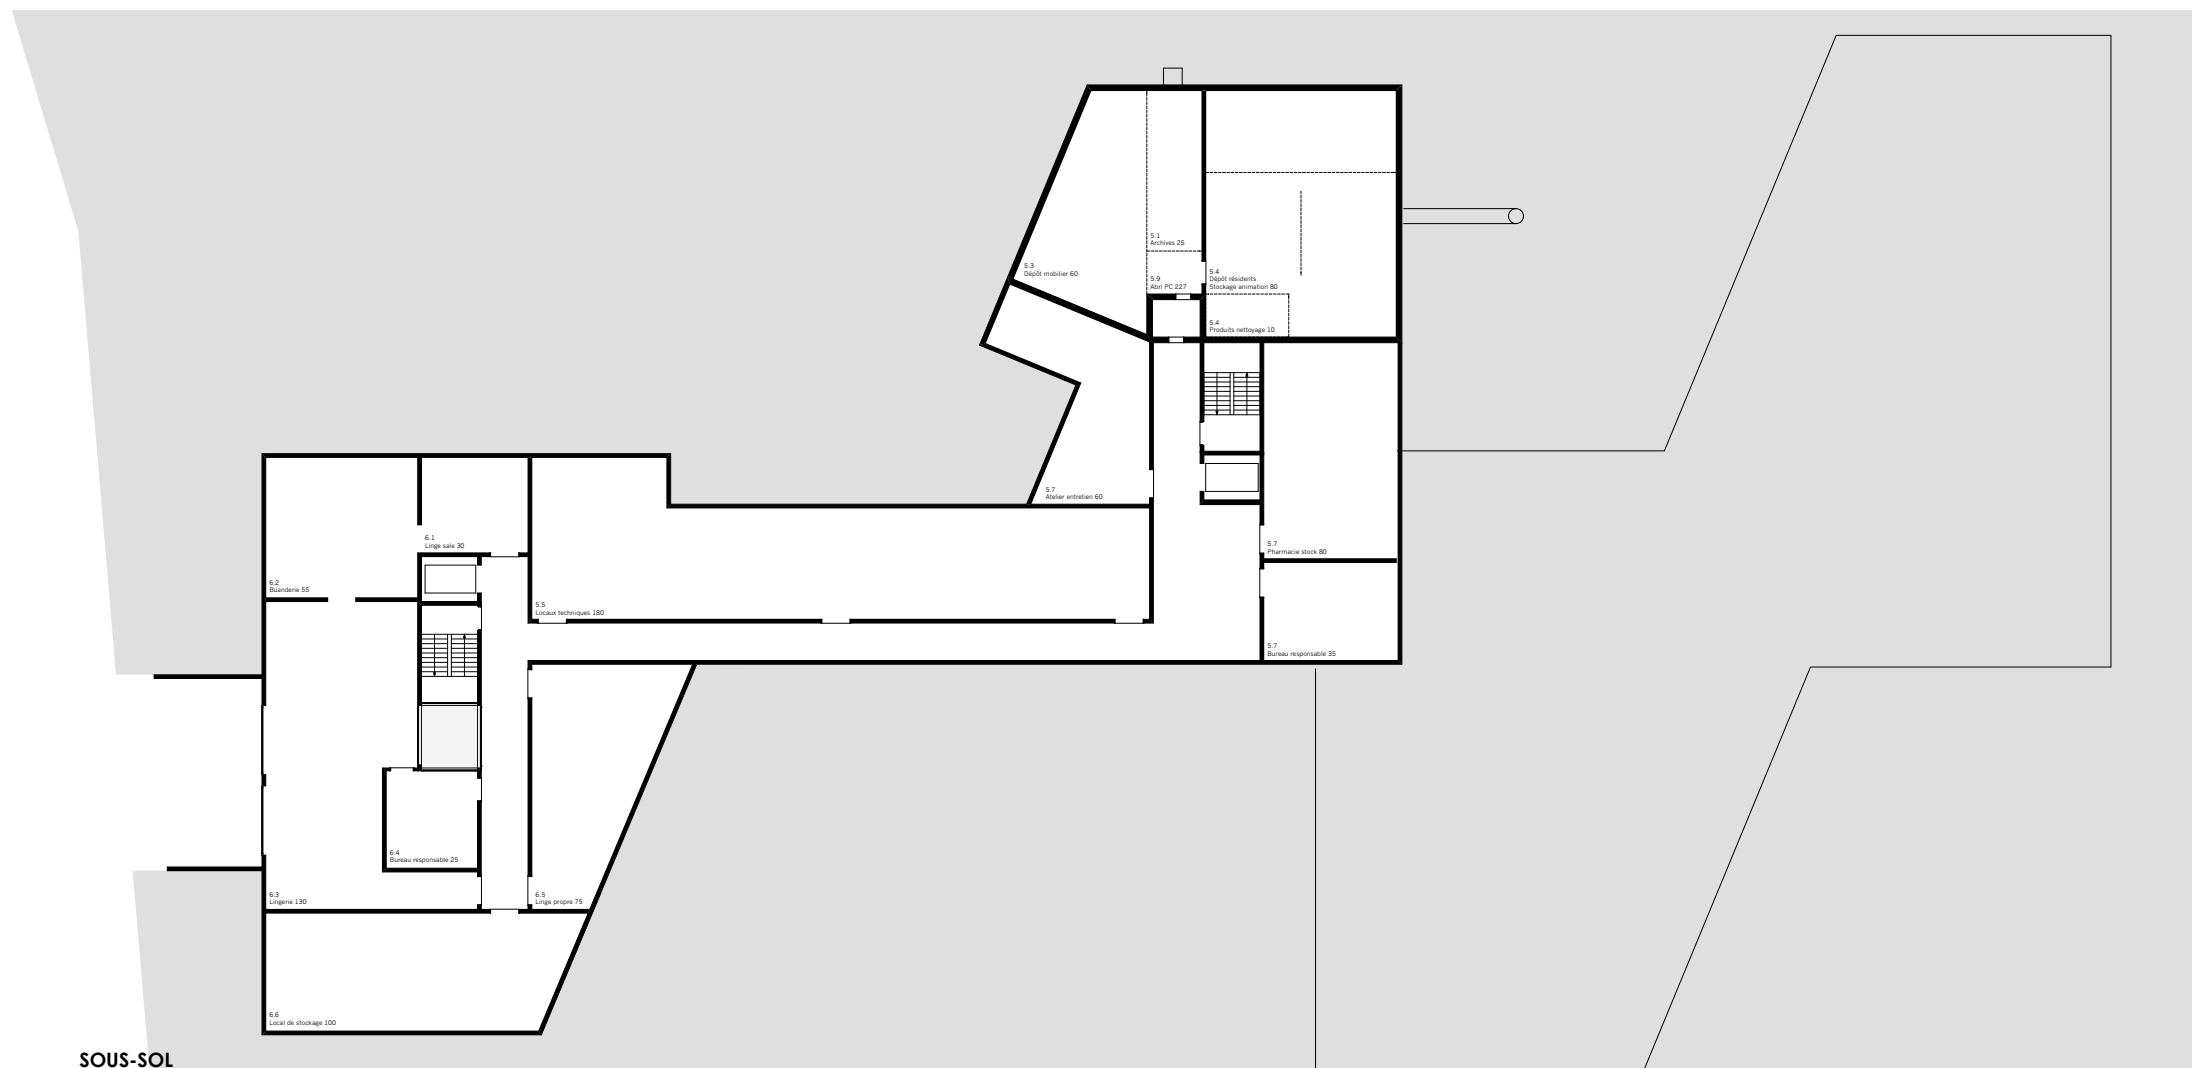

SOUS-SOL

