





Rez supérieur 1:200

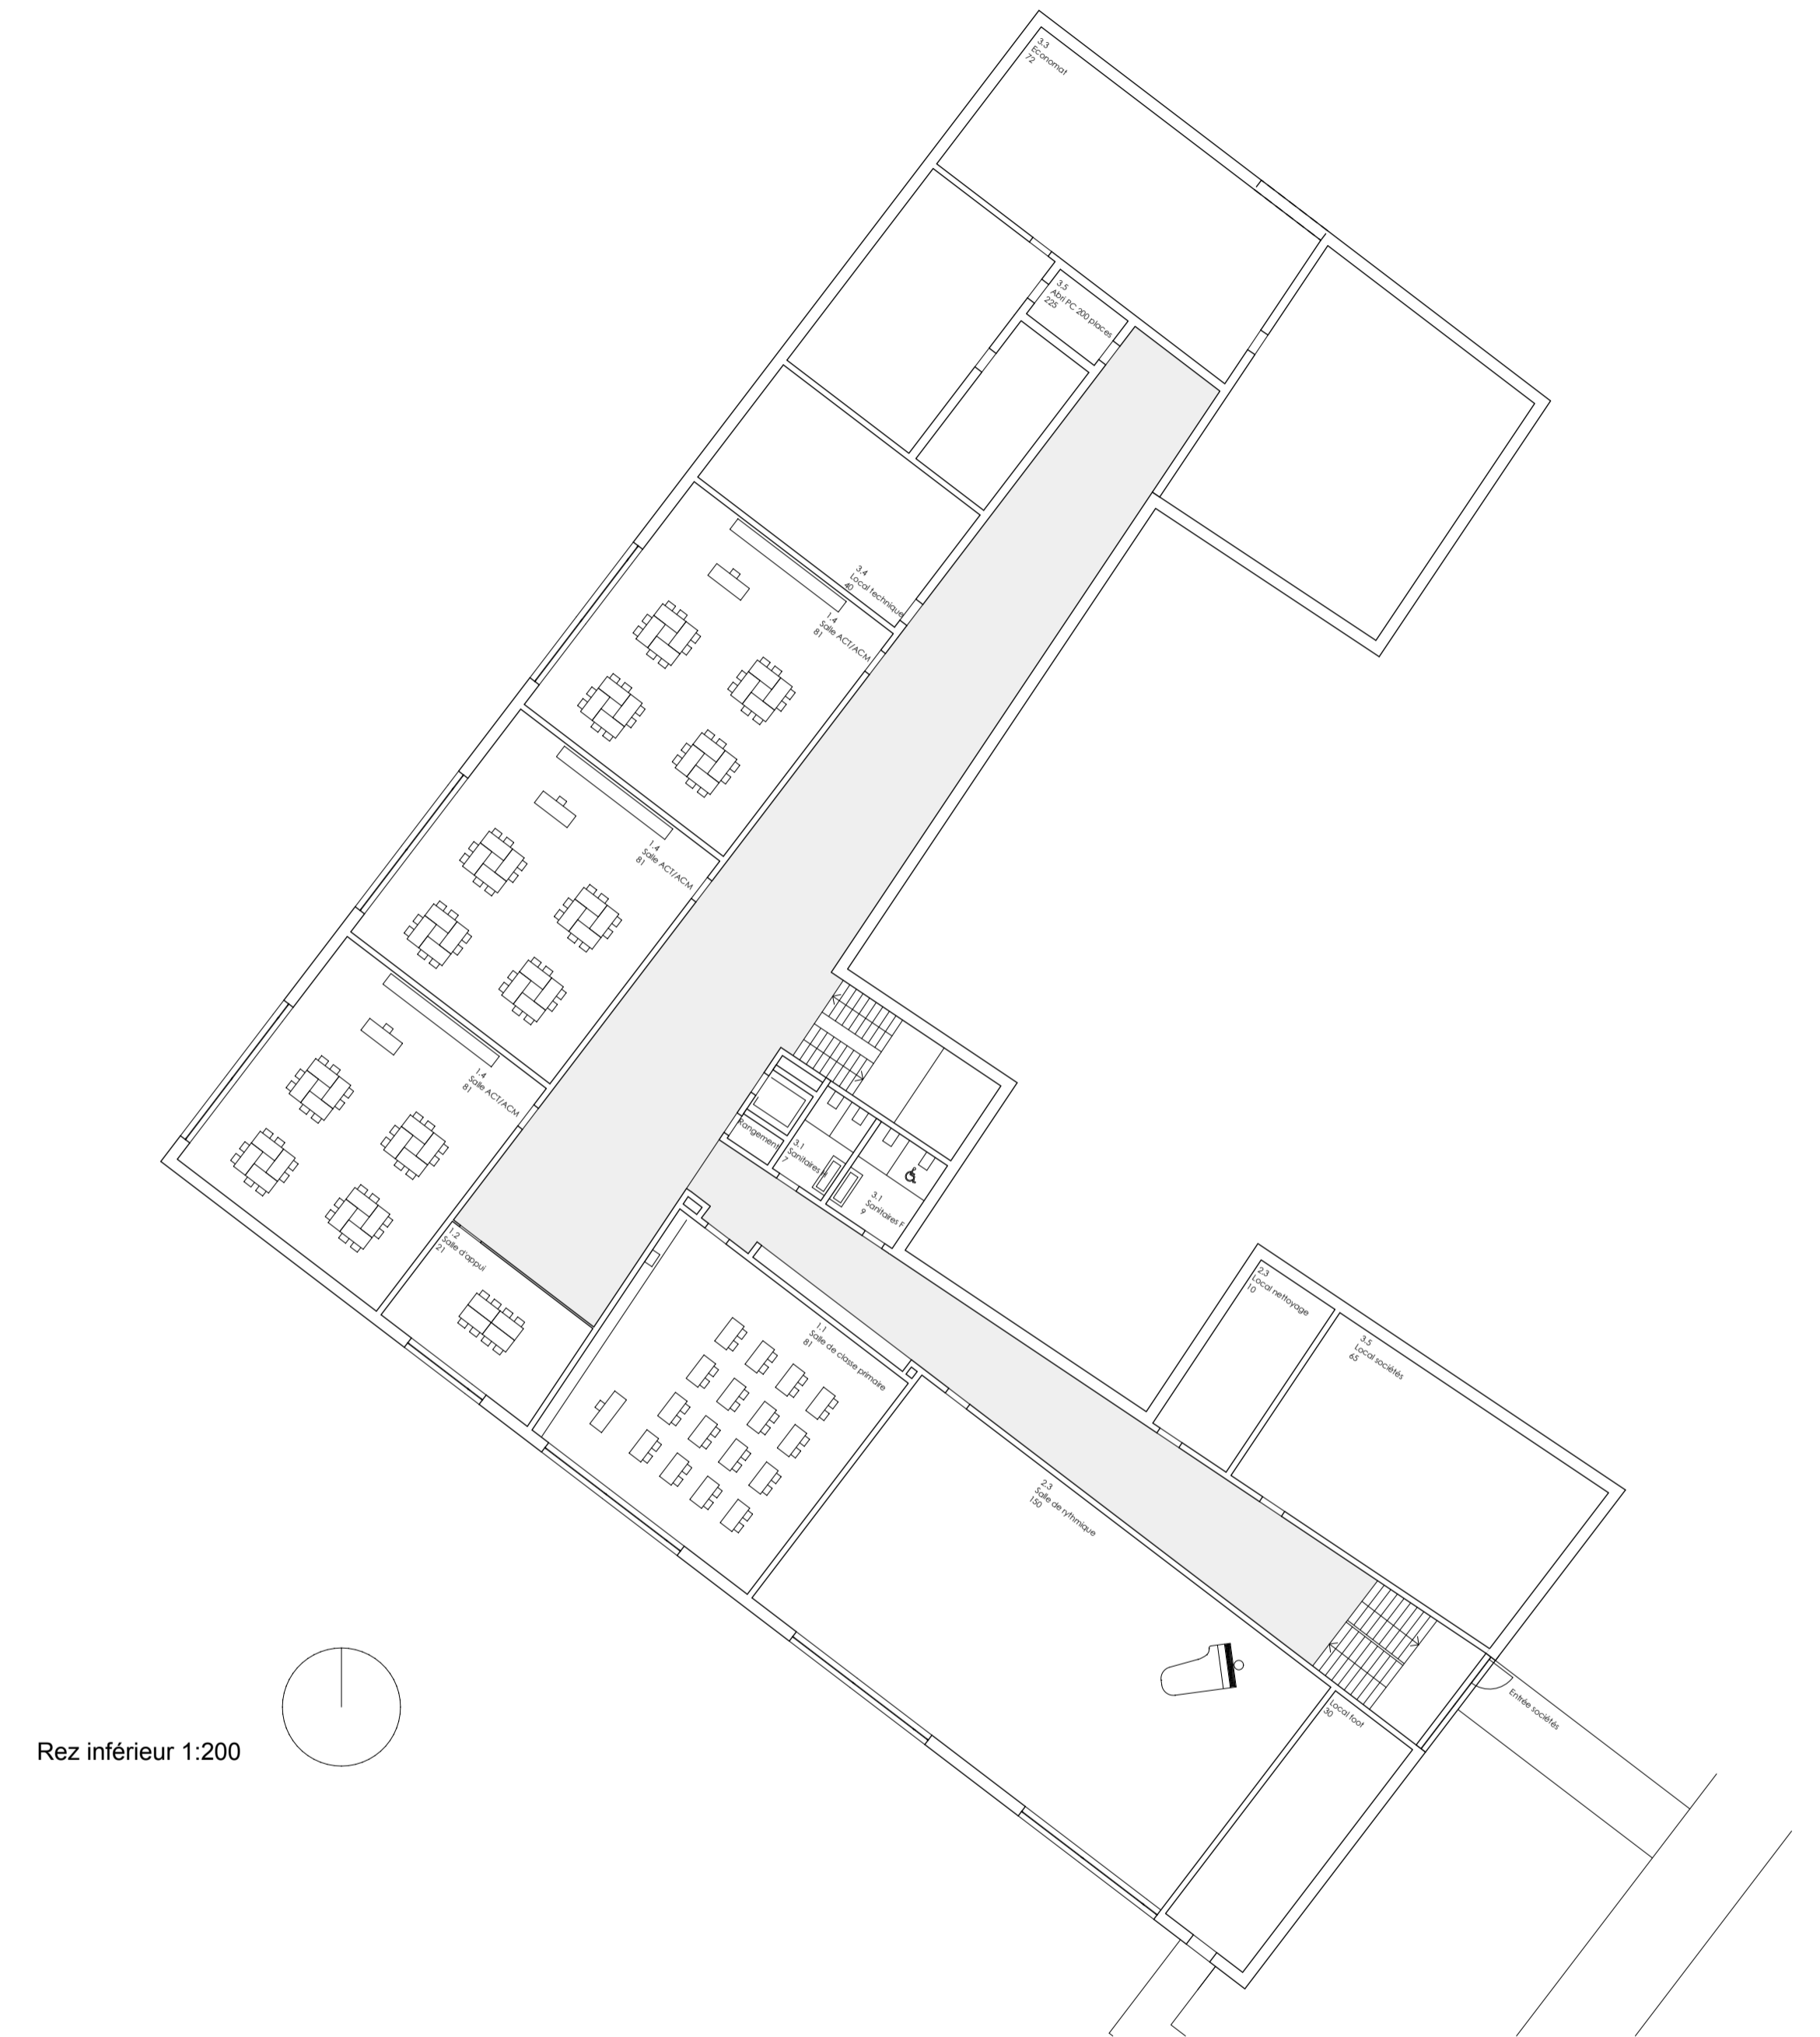

Rez inférieur 1:200

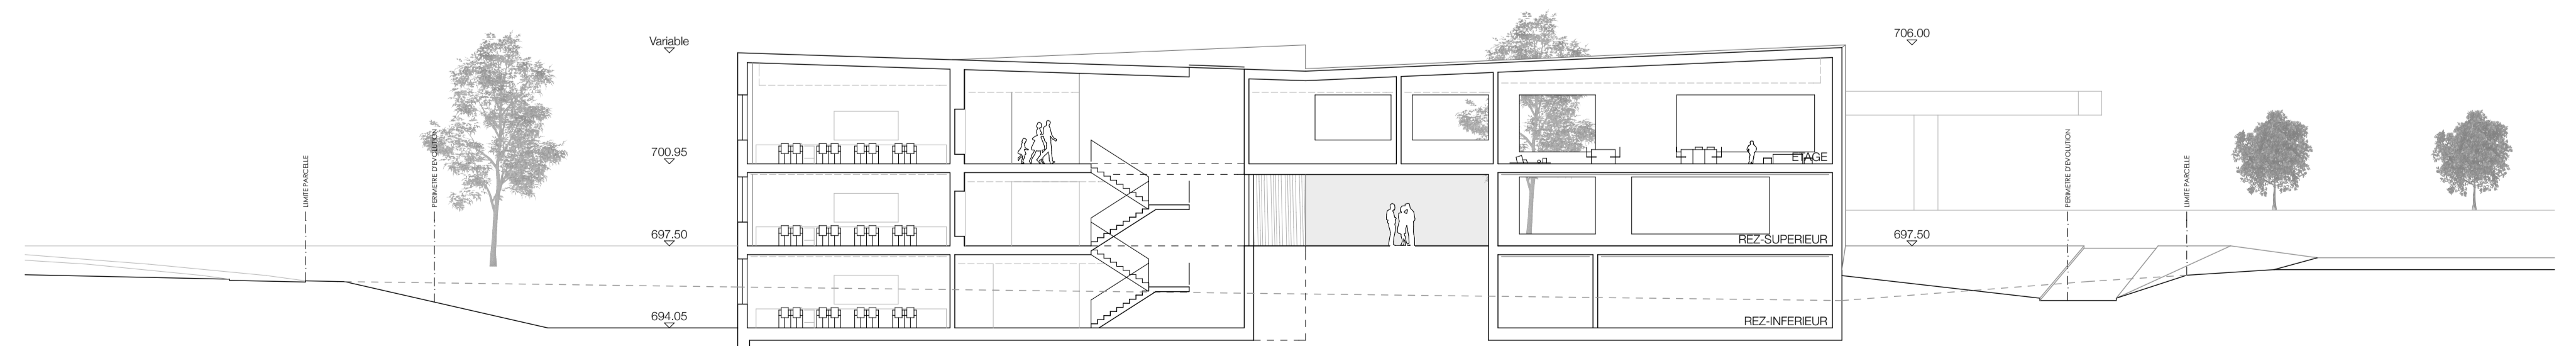

Coupe A-A 1:200

