


804

108.26 m²

1 328

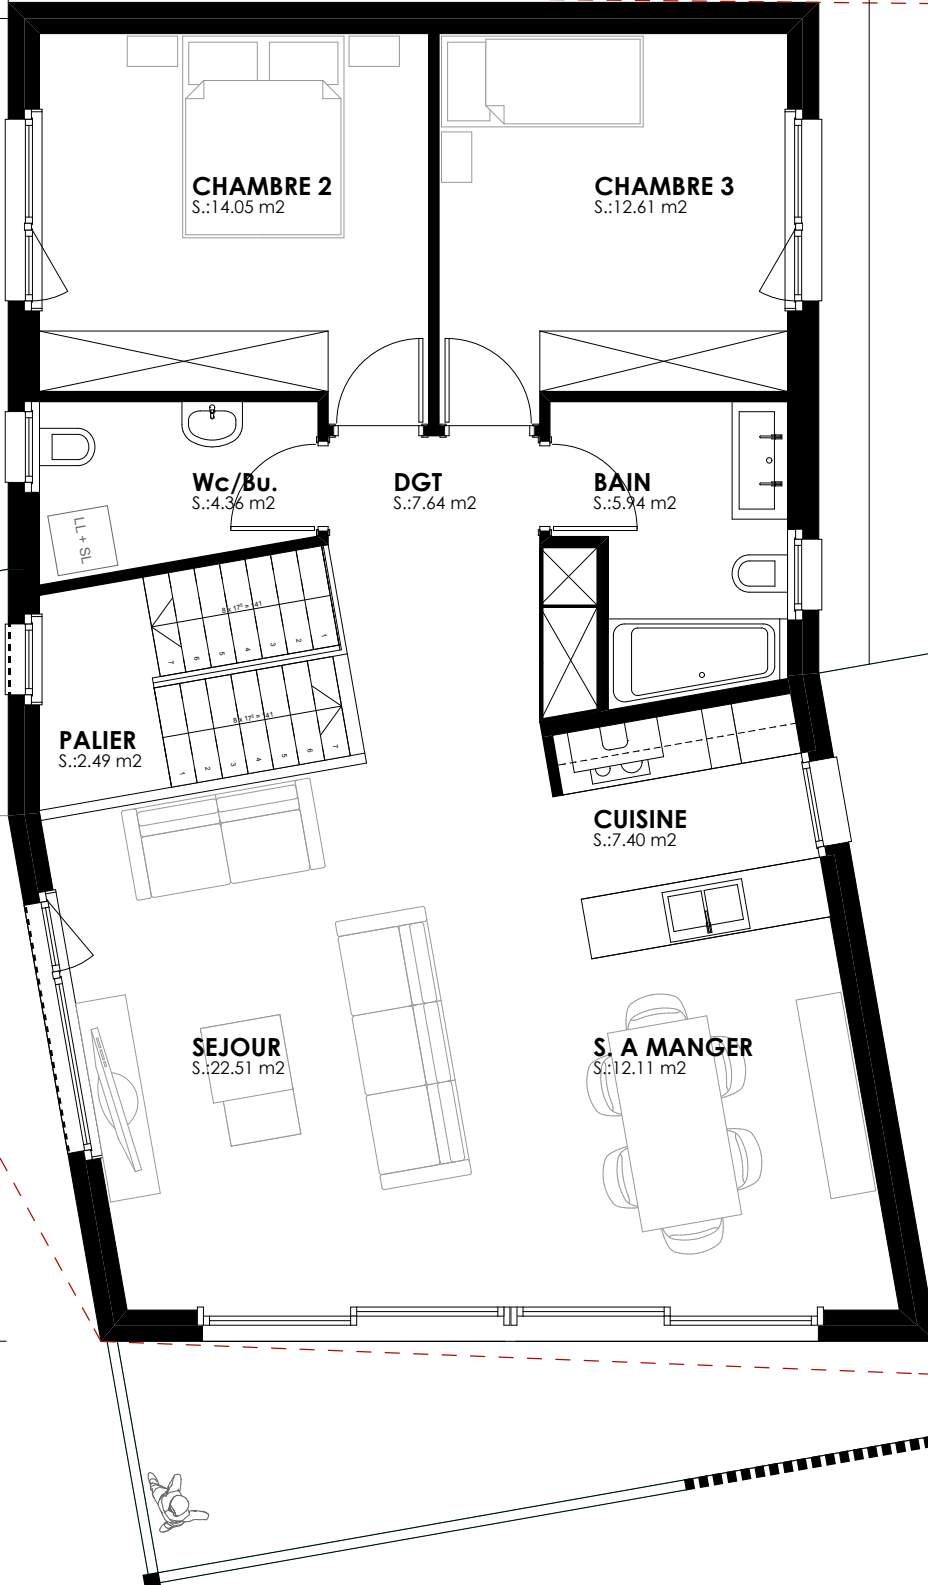

CHAMBRE 2
S.:14.05 m²

CHAMBRE 3
S.:12.61 m²

Wc/Bu.
S.:4.36 m²

DGT
S.:7.64 m²

BAIN
S.:5.94 m²

PALIER
S.:2.49 m²

CUISINE
S.:7.40 m²

SEJOUR
S.:22.51 m²

S. A MANGER
S.:12.11 m²

TERRASSE
S.:35.45 m²