


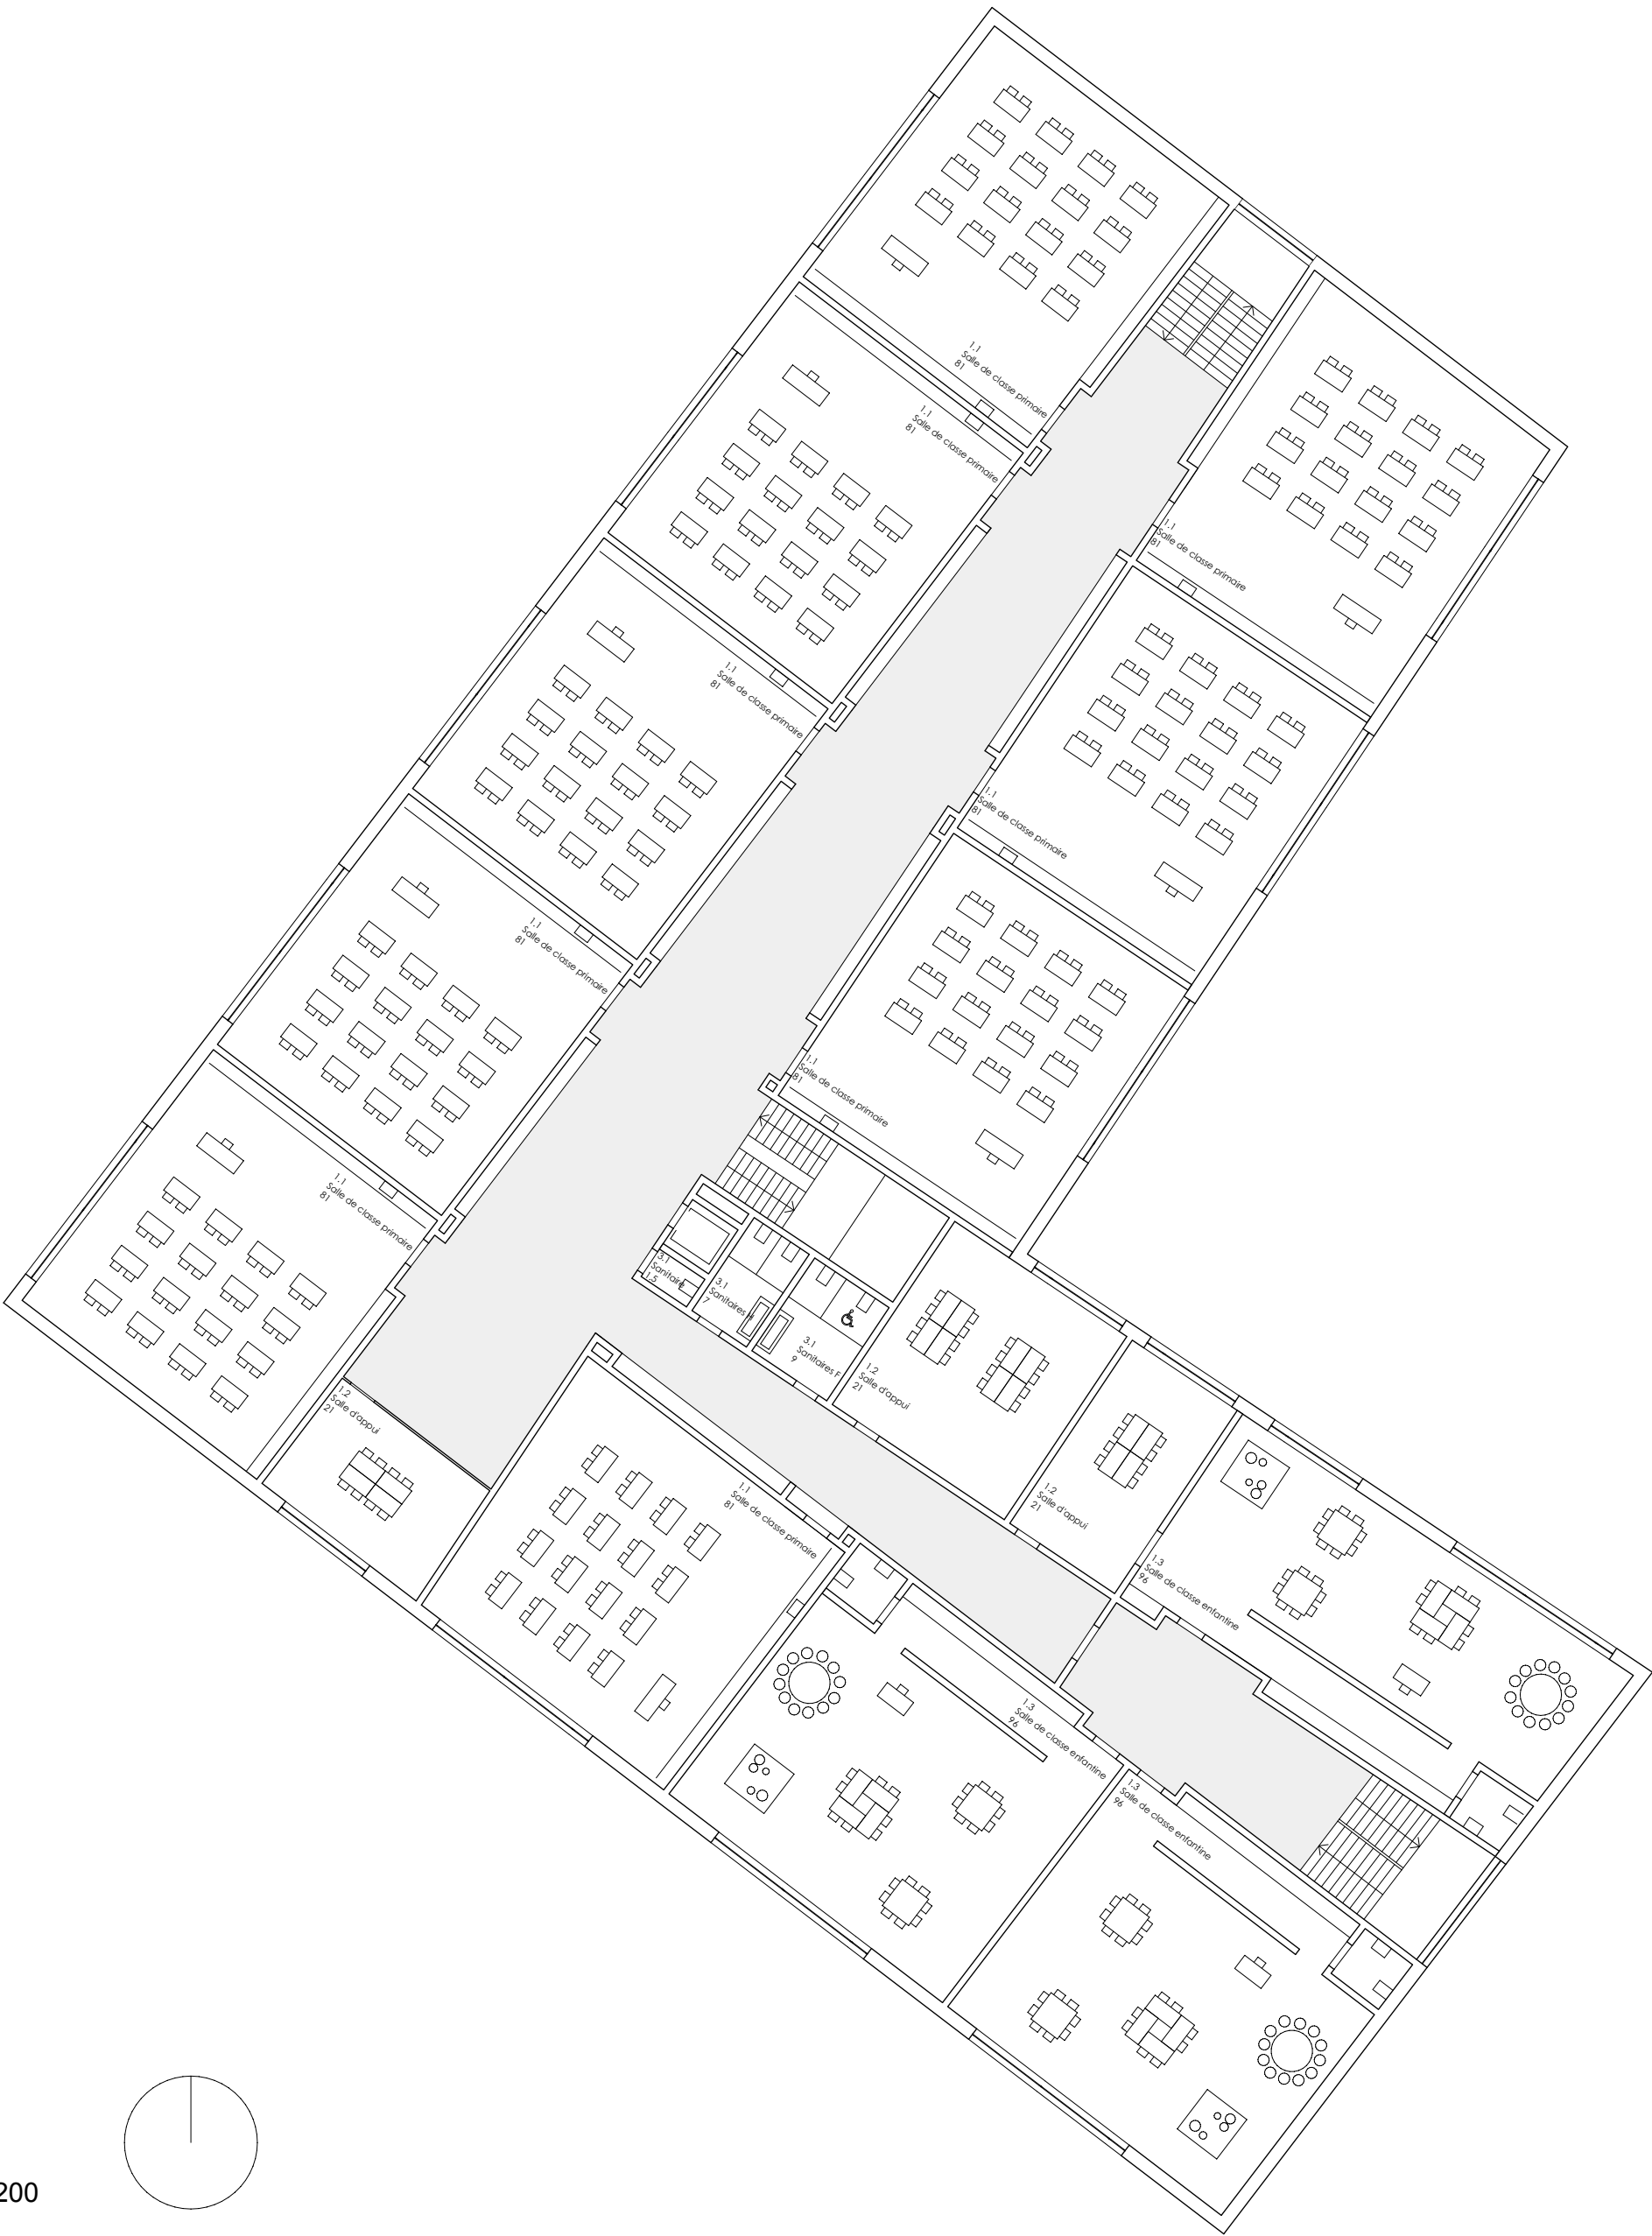


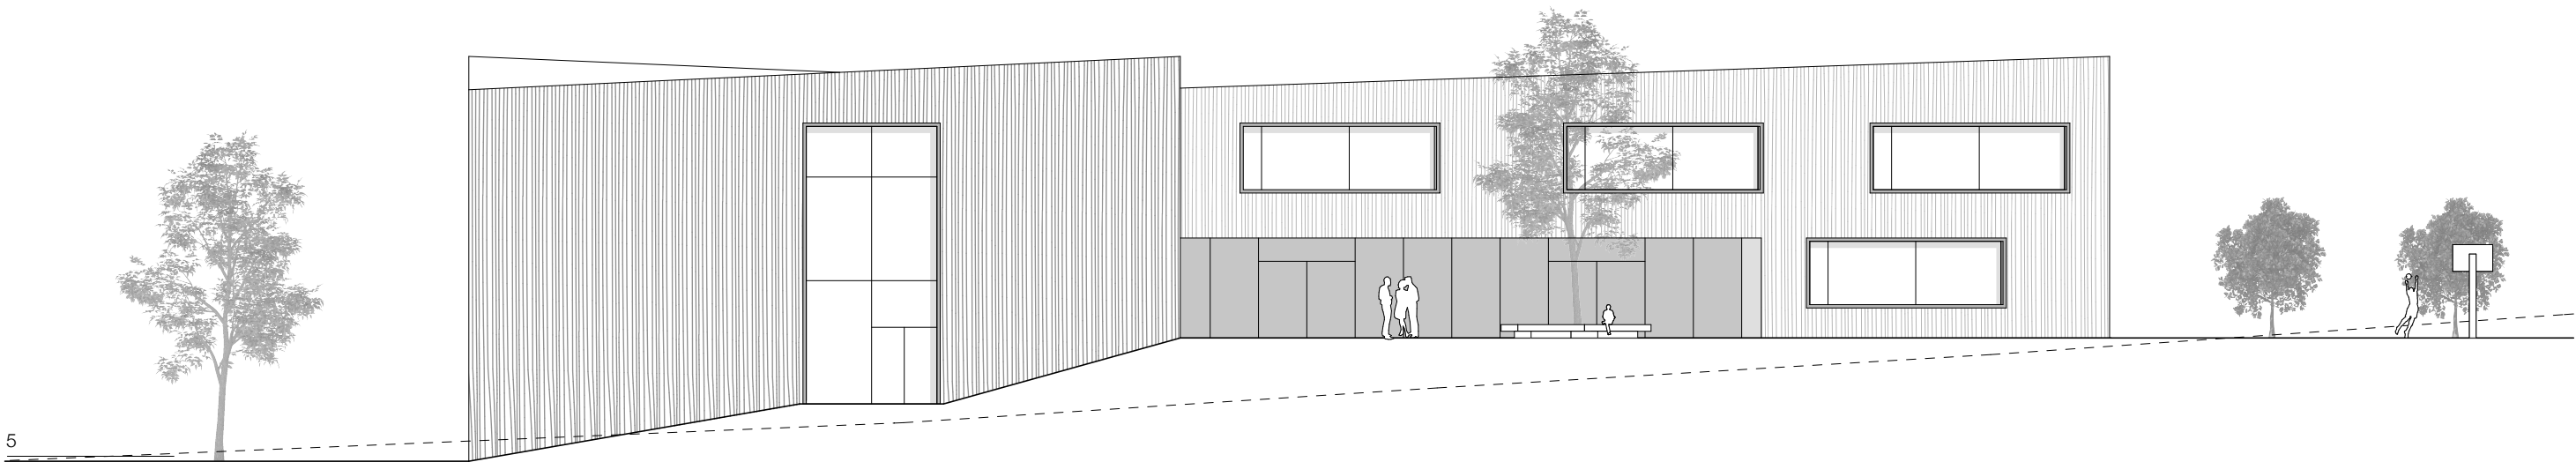



1er étage 1:200

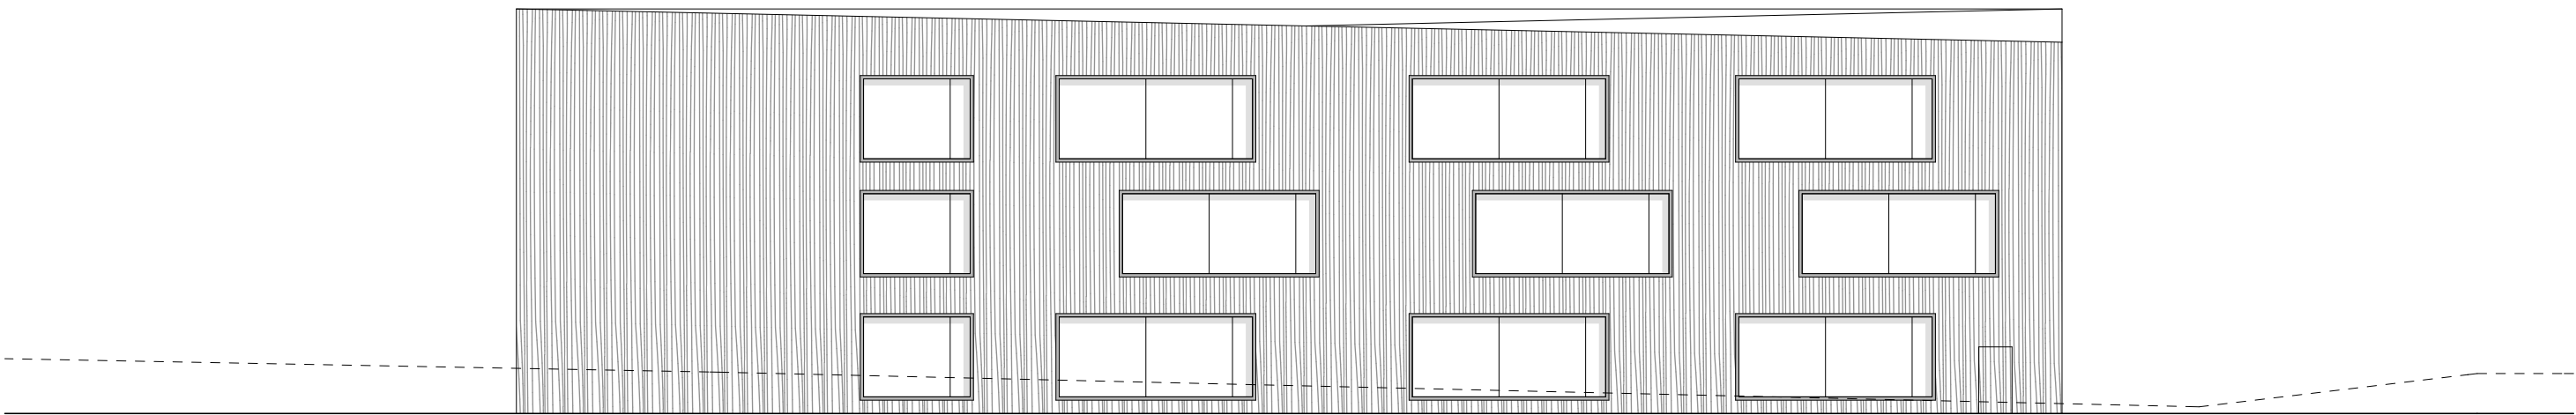



Façade sud-est 1:200

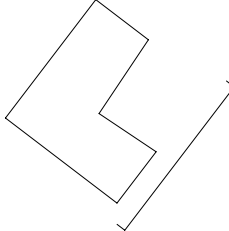

Façade sud-ouest 1:200

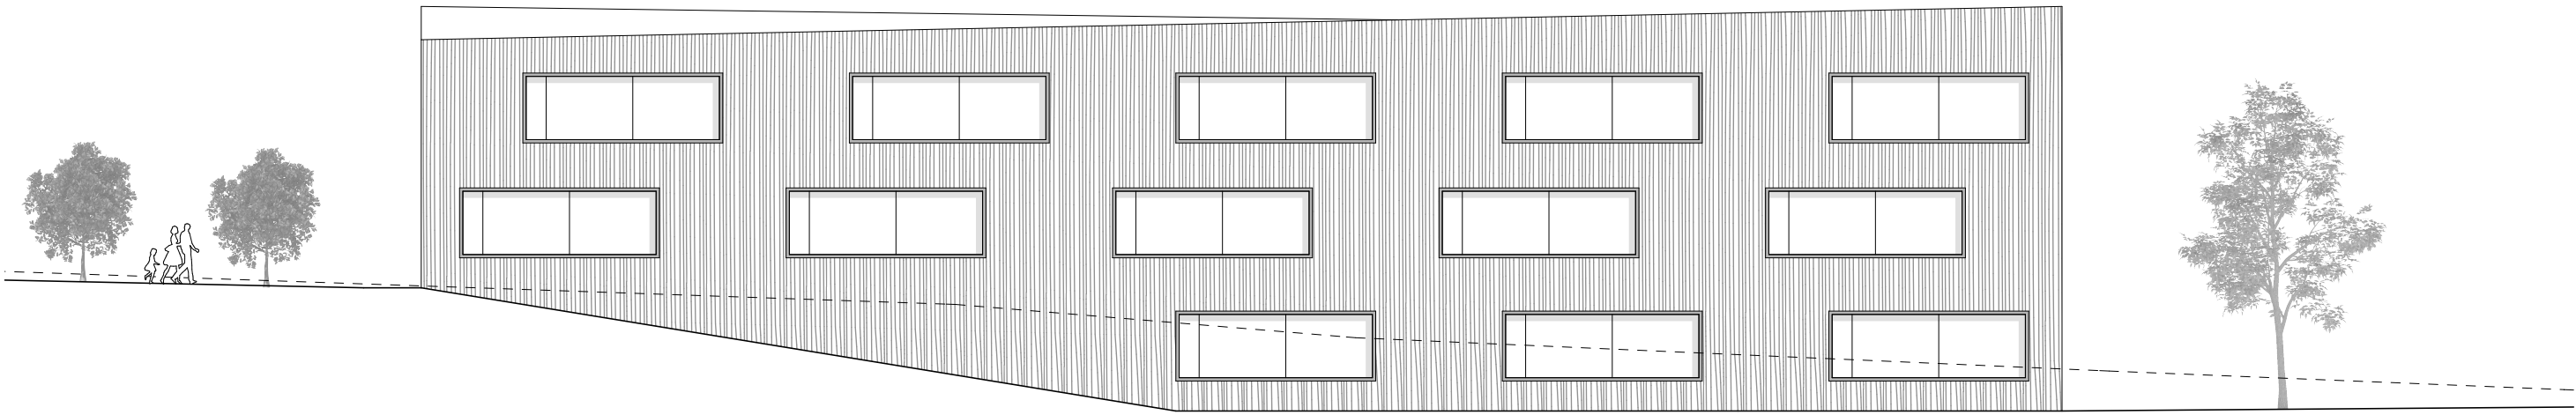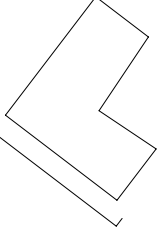

Façade nord-ouest 1:200

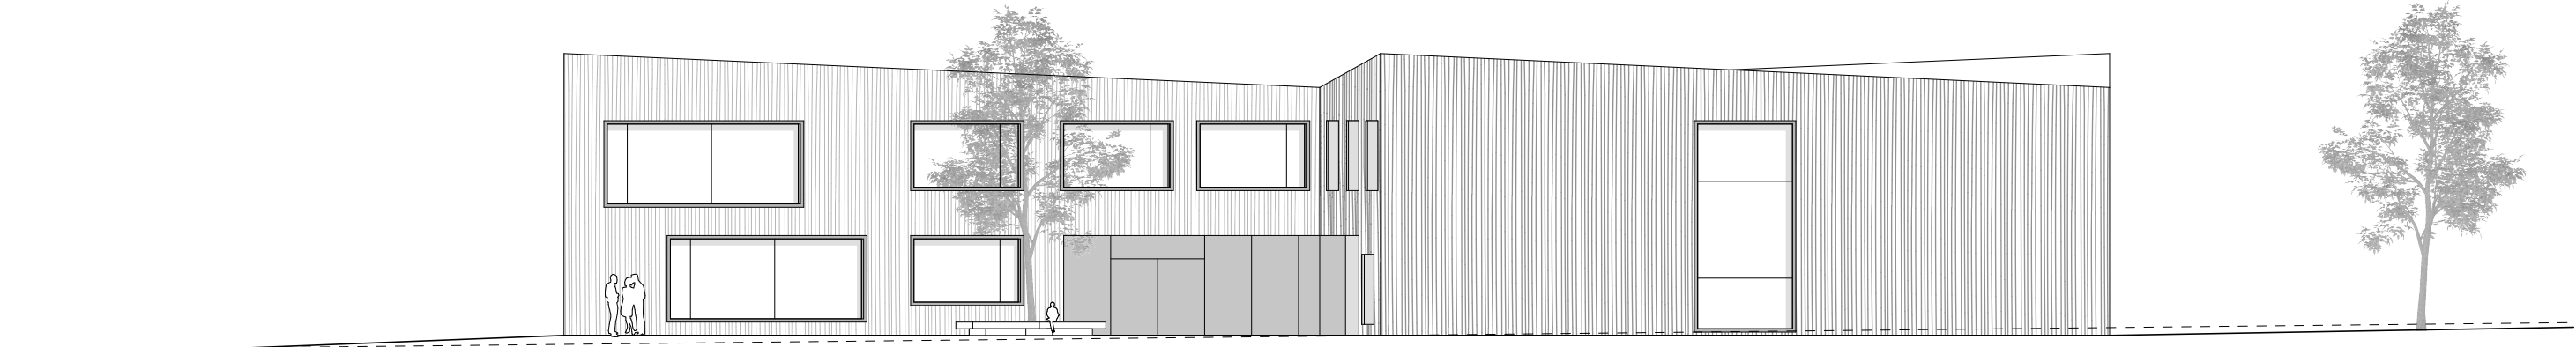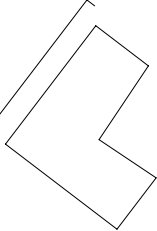

Façade nord-est 1:200

