



Sous-sol 1/200

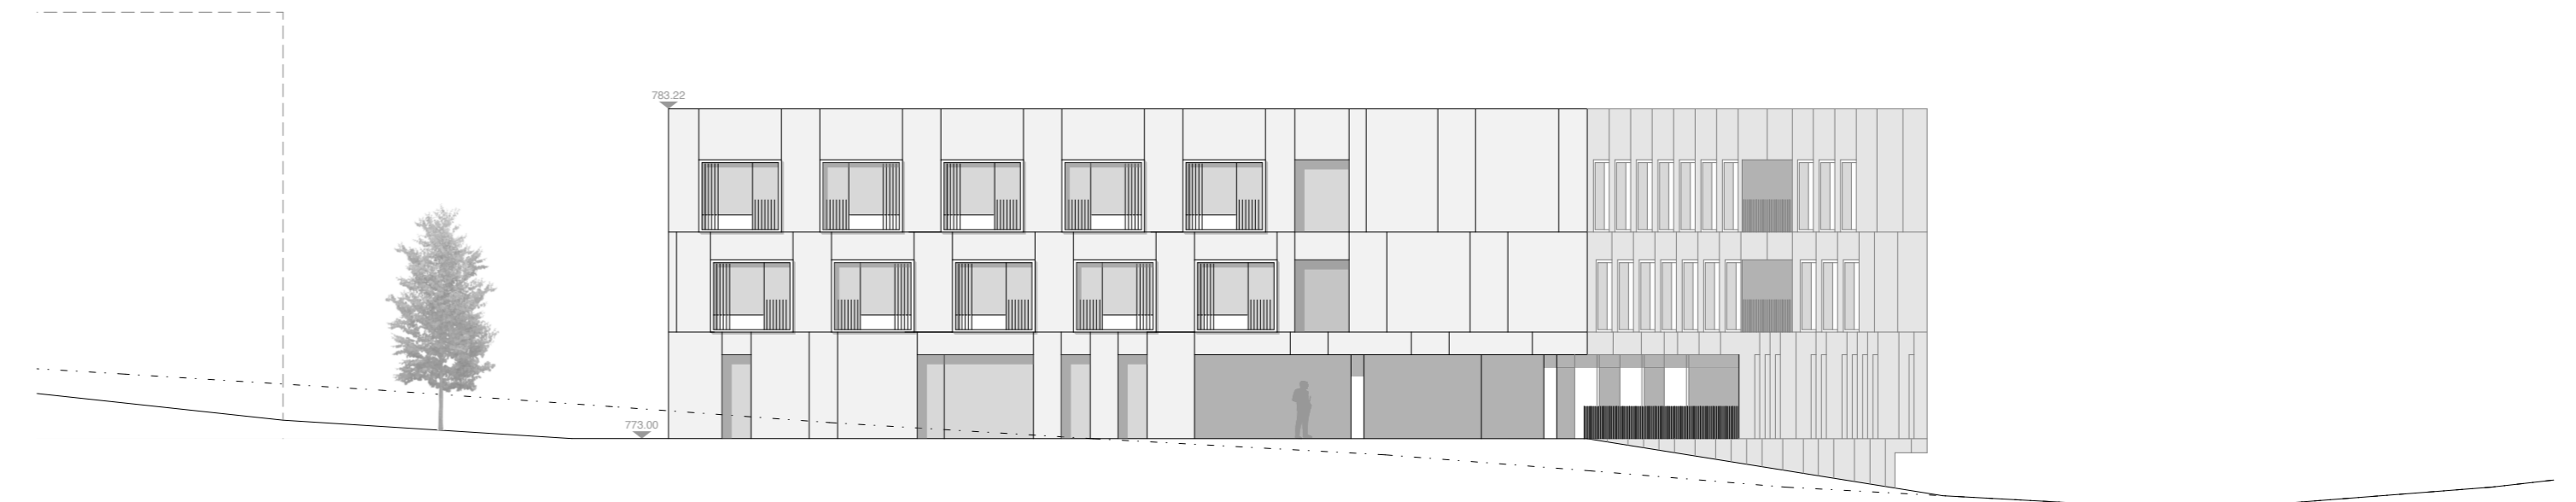


Façade sud-ouest 1/200

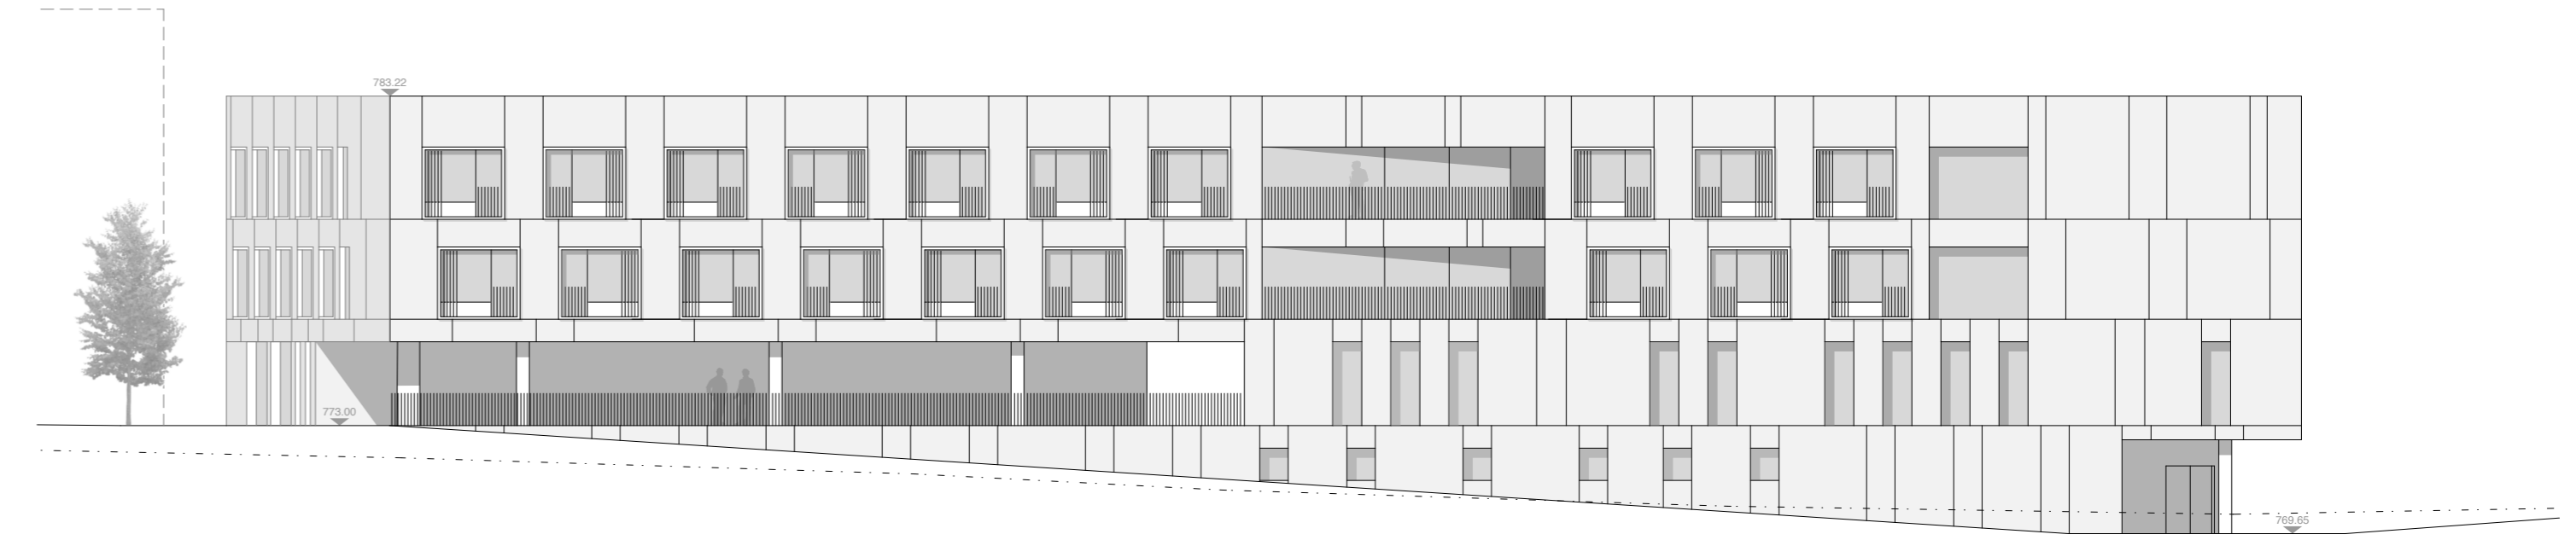

Façade sud-est 1/200



Façade nord-est 1/200

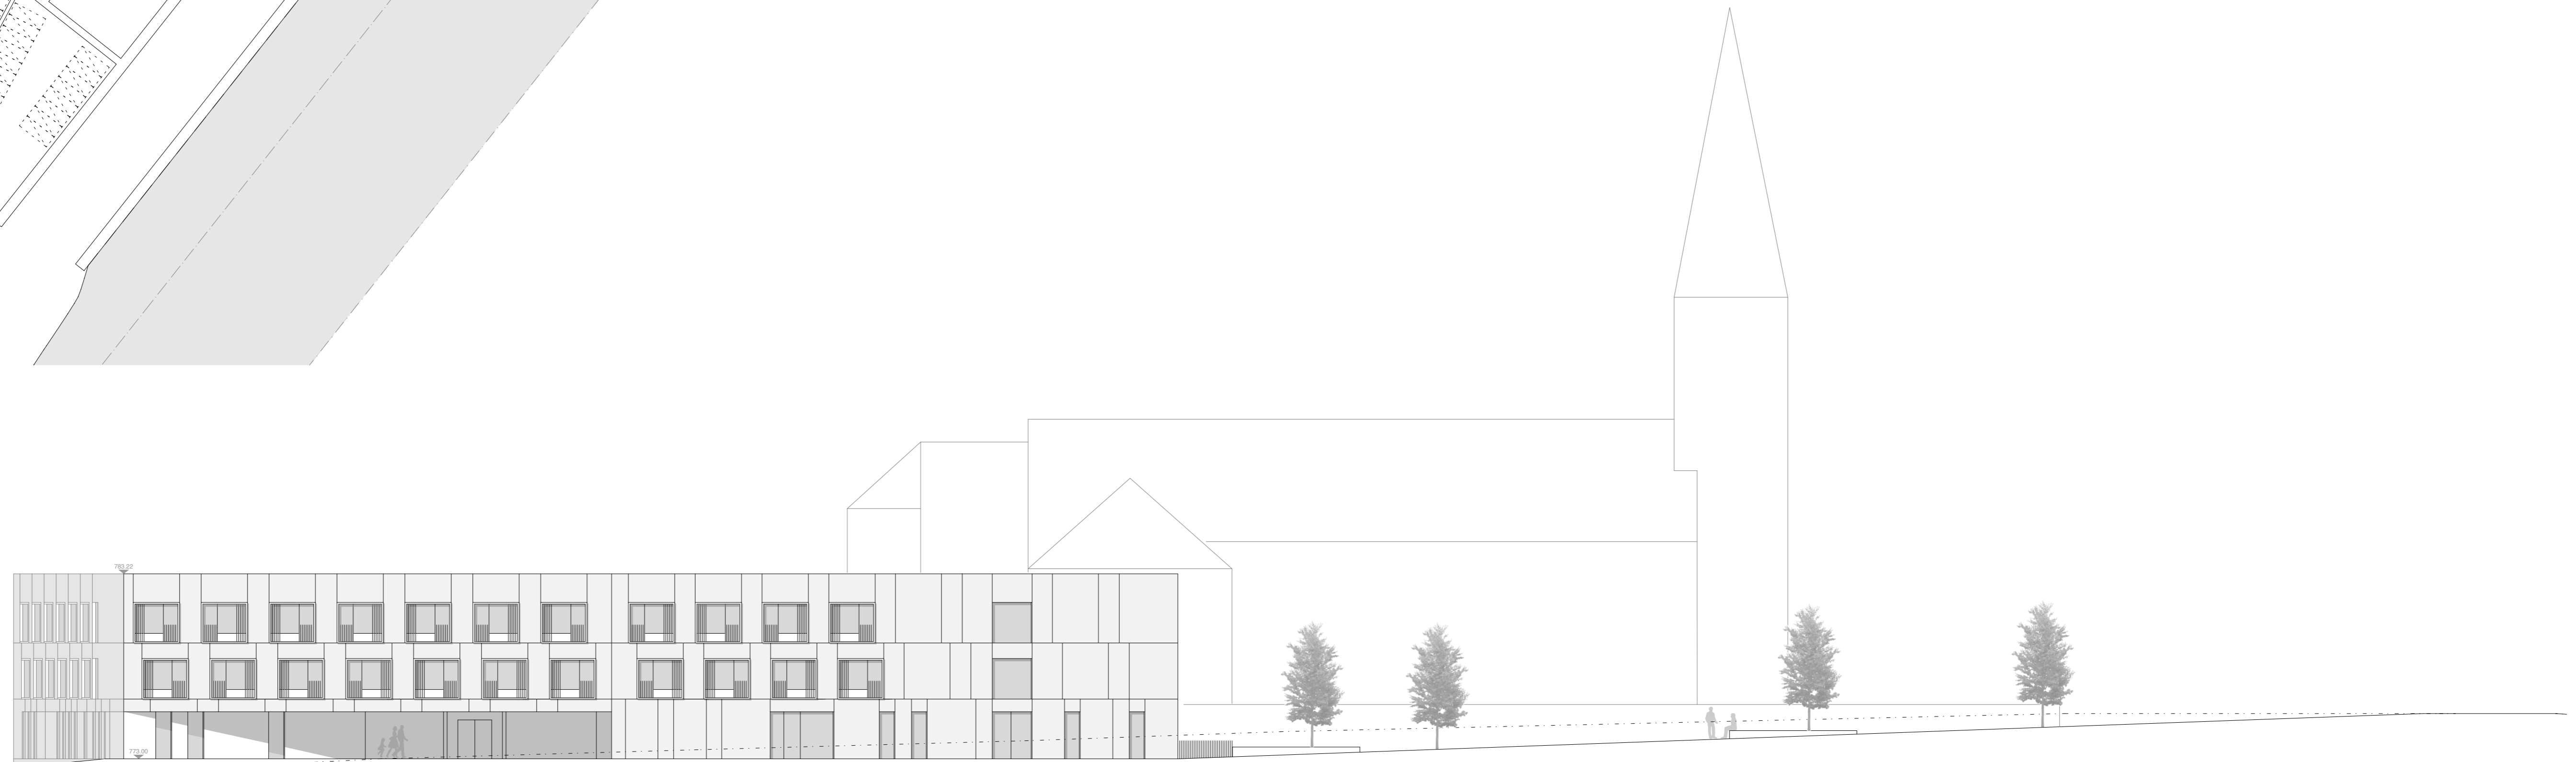

Façade nord-ouest 1/200

